


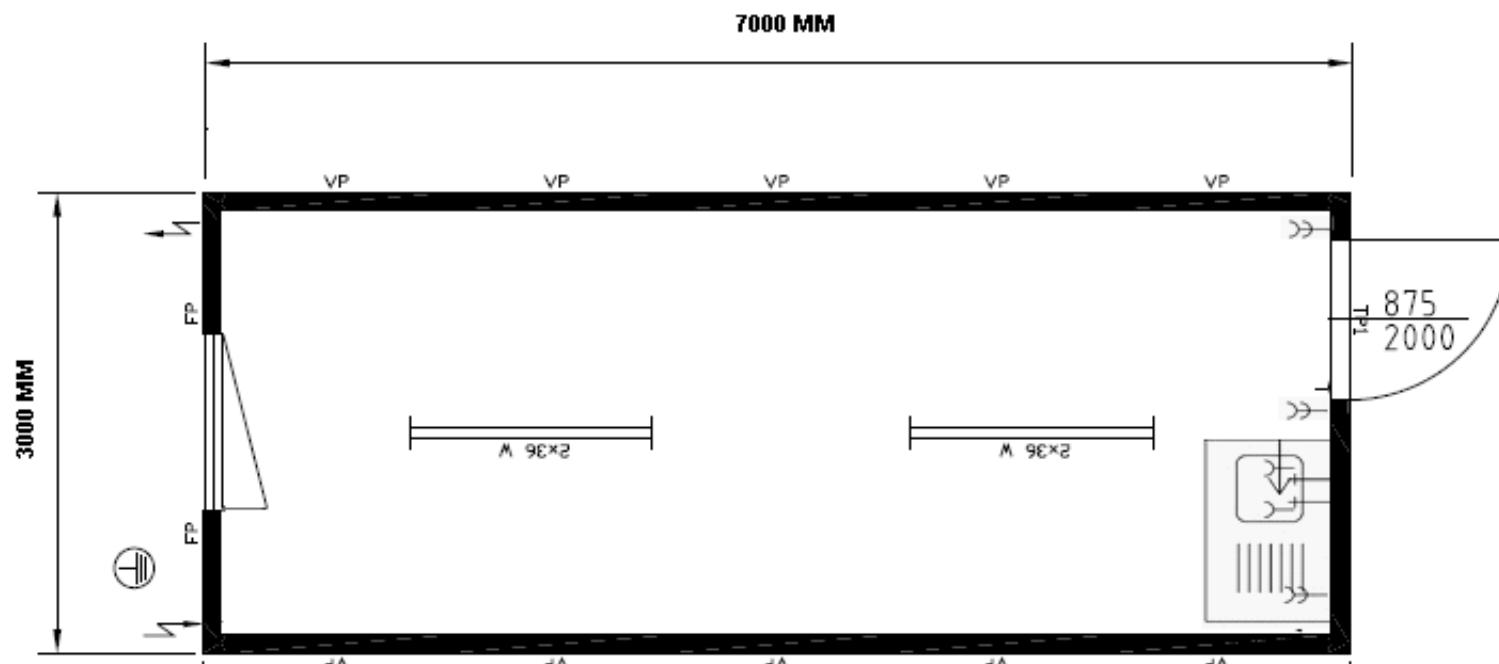

BM20DE503235.dwg

Containeranlage bestehend aus :
 Container: 20'
 Rauminnenhöhe: 2350 mm
 Lackierung: RAL 5010

Elektrik: VDE (400V/32A/5-polig)

Betreffen unitnummers:

26UNKE1004